

**Утверждена**

**Постановление " Об утверждении схемы расположения земельного участка**

(наименование документа об утверждении, включая наименования

**на кадастровом плане территории, расположенного на территории органов государственной власти или органов местного**

**муниципального округа город Партизанск Приморского края"**  
самоуправления, принявших решение об утверждении схемы

**Администрация муниципального округа город Партизанск Приморского края**

или подписавших соглашение о перераспределении земельных участков)

*14 апреля 2016*

№ *589-по*

**Схема расположения земельного участка или земельных участков на кадастровом плане территории**


**Условный номер земельного участка**

(указывается в случае, если предусматривается образование двух и более земельных участков)

**Площадь земельного участка 590 м<sup>2</sup>**

(указывается проектная площадь образуемого земельного участка, вычисленная с использованием федеральной государственной географической информационной системы, обеспечивающей функционирование национальной системы пространственных данных, которой является федеральная государственная географическая информационная система "Единая цифровая платформа "Национальная система пространственных данных" (далее - информационная система), или иных технологических и программных средств с округлением до 1 квадратного метра. Указанное значение площади земельного участка может быть уточнено при проведении кадастровых работ не более чем на десять процентов)

Обозначение характерных точек границ	Координаты, м	
	(указываются в случае подготовки схемы расположения земельного участка с использованием информационной системы или иных технологических и программных средств. Значения координат, полученные с использованием указанных технологических и программных средств, указываются с округлением до 0,01 метра)	
	X	Y
<b>1</b>	<b>2</b>	<b>3</b>
1	352647.74	2251161.59
2	352660.51	2251160.68
3	352666.20	2251180.37
4	352664.10	2251182.80
5	352643.52	2251193.13
6	352638.20	2251183.25
7	352643.85	2251180.08
8	352646.47	2251178.97
9	352645.22	2251176.50
10	352640.85	2251169.23
11	352638.75	2251163.89
1	352647.74	2251161.59

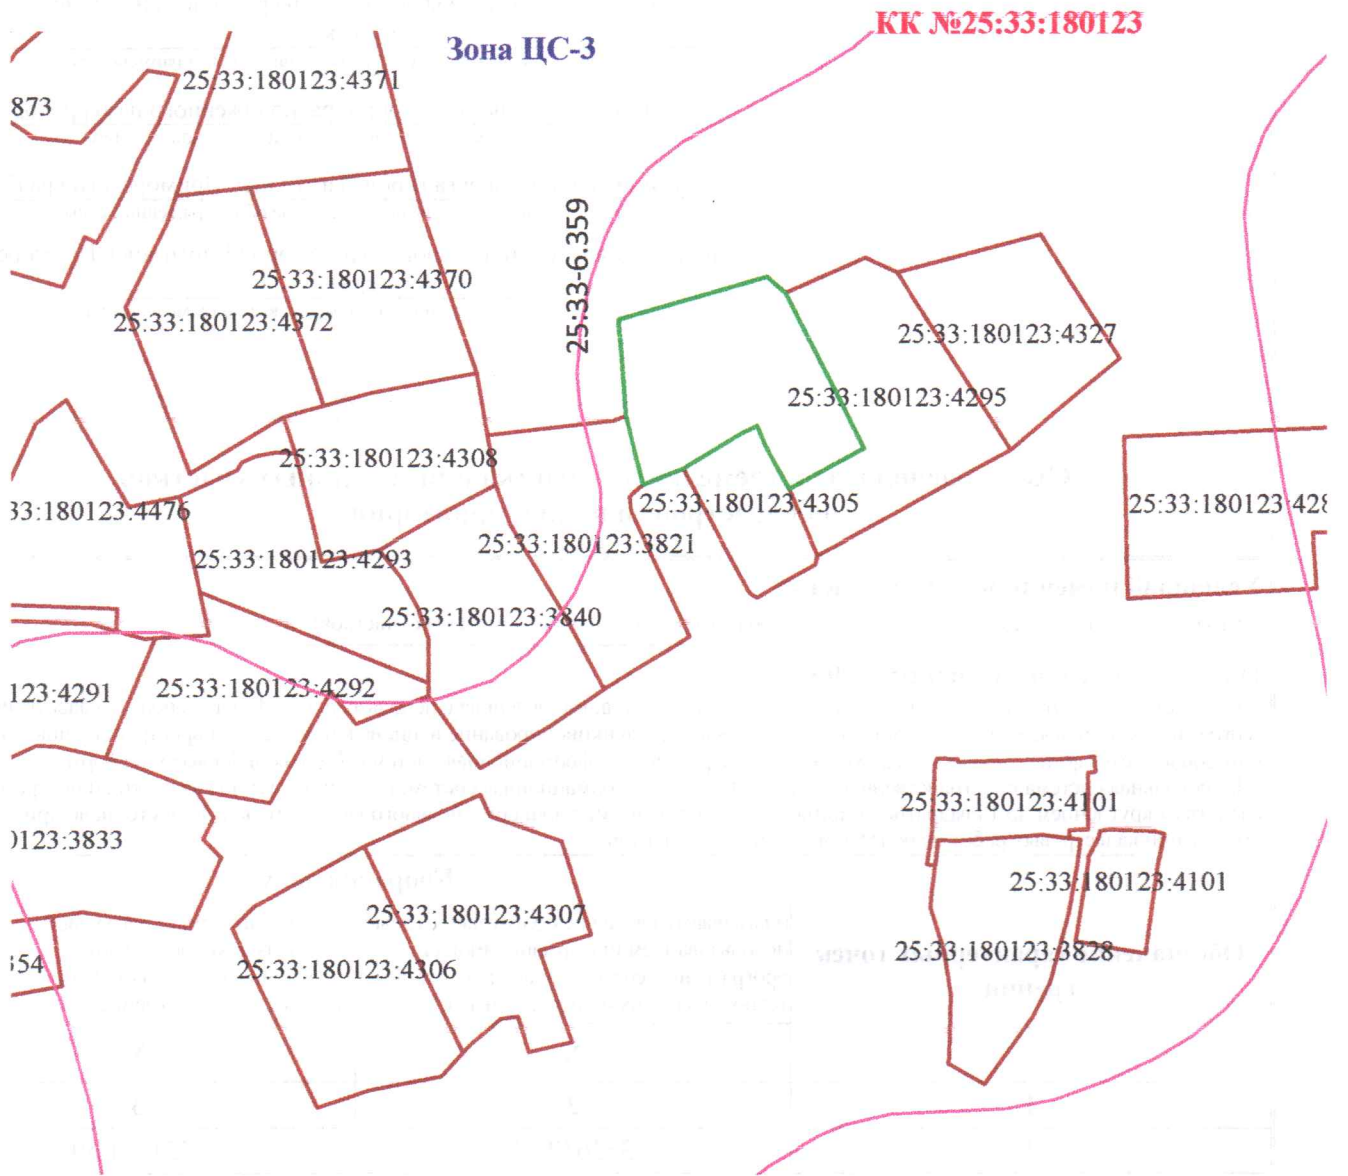

Система координат: МСК25, зона 2

Условные обозначения:  
Масштаб 1:500

- граница образуемого земельного участка
- 25:33:180112:51 - граница и кадастровый номер земельного участка, стоящего на ГКУ
- 25:33:180112:10902 - граница и кадастровый номер здания, сооружения, стоящего на ГКУ
- граница кадастрового квартала
- контур объекта недвижимости
- КК№ 25:33:180123 - обозначение кадастрового квартала
- Зона ЦС-3 - обозначение территориальной зоны
- 25:33-6.359 - зона с особыми условиями использования территории
- граница территориальной зоны